




Autore: Regione Lombardia
Commenti:

Scala: 1:7,000

ALL. B - FOGLIO 214 - ALLEGATO ALL'AVVIO DEL PROCEDIMENTO

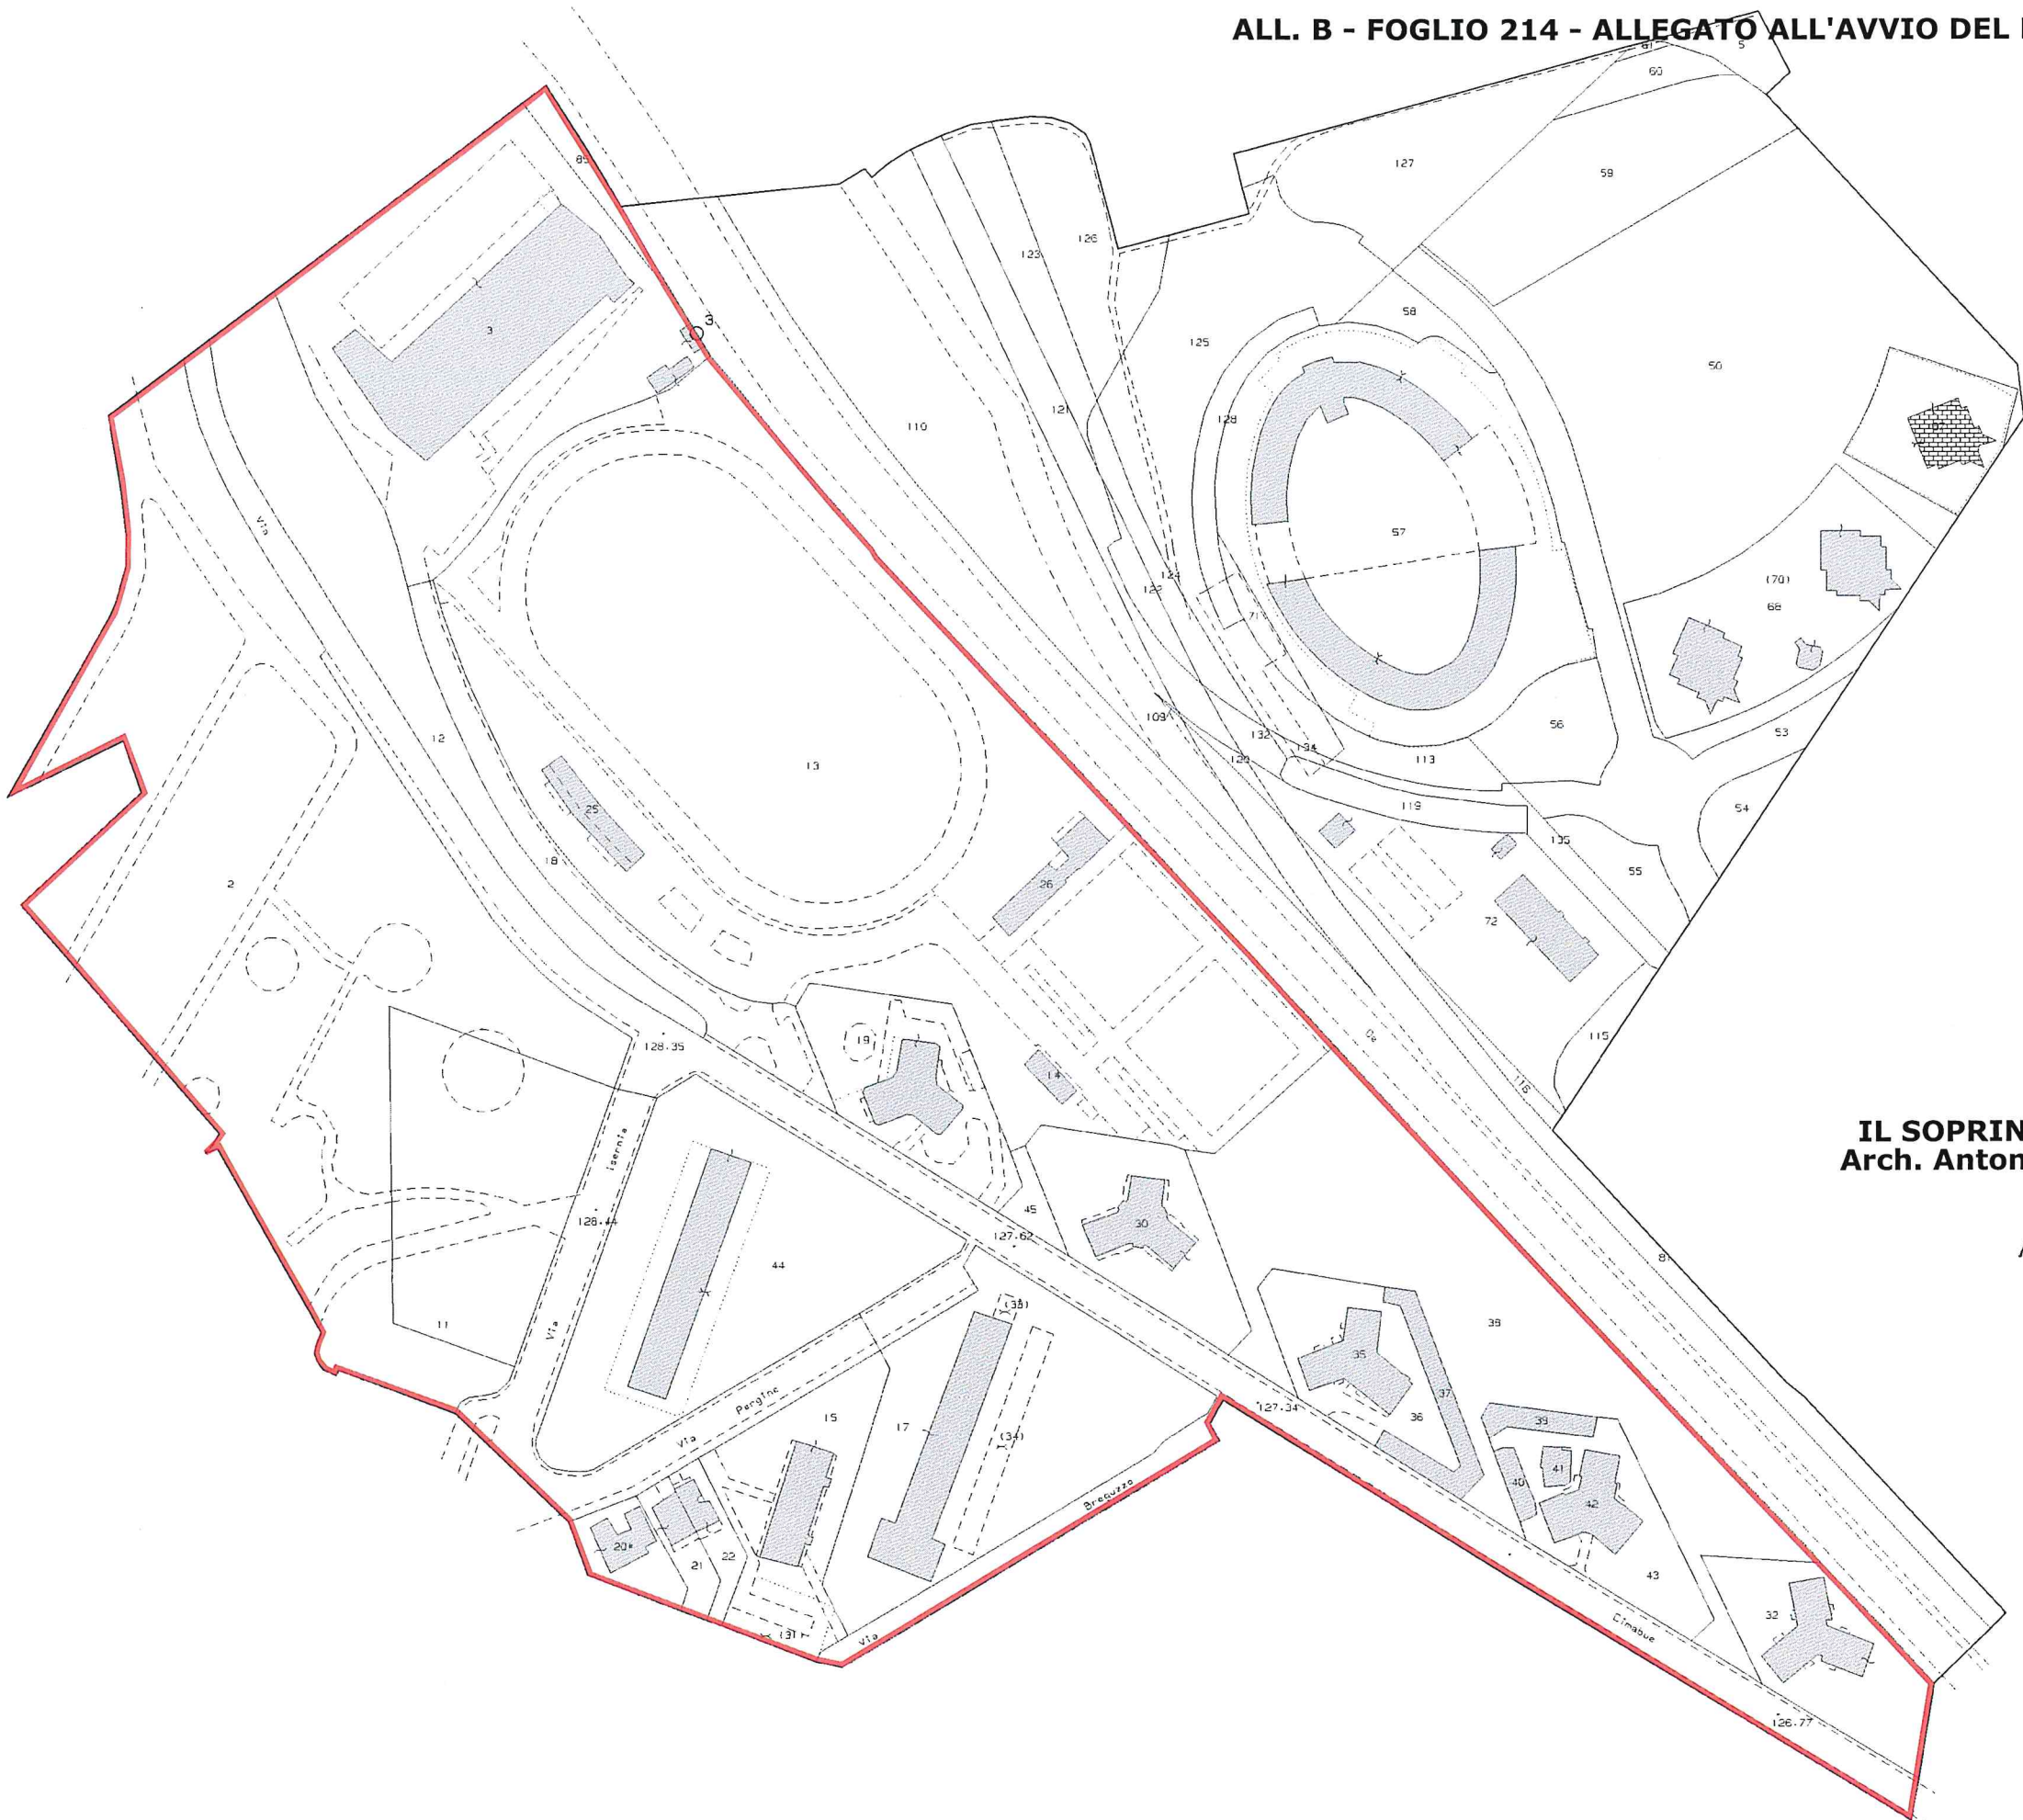


IL SOPRINTENDENTE
Arch. Antonella Ranaldi

N=5037100

E=1510600

Comune: (MI) MILANO
Foglio: 214
Scala originale: 1:1000
Dimensione cornice: 776.000 x 552.000 metri
6-Mag-2022 12:34:20
Protocollo pratica T193854/2022

ALL. B - FOGLIO 215 - ALLEGATO ALL'AVVIO DEL PROCEDIMENTO

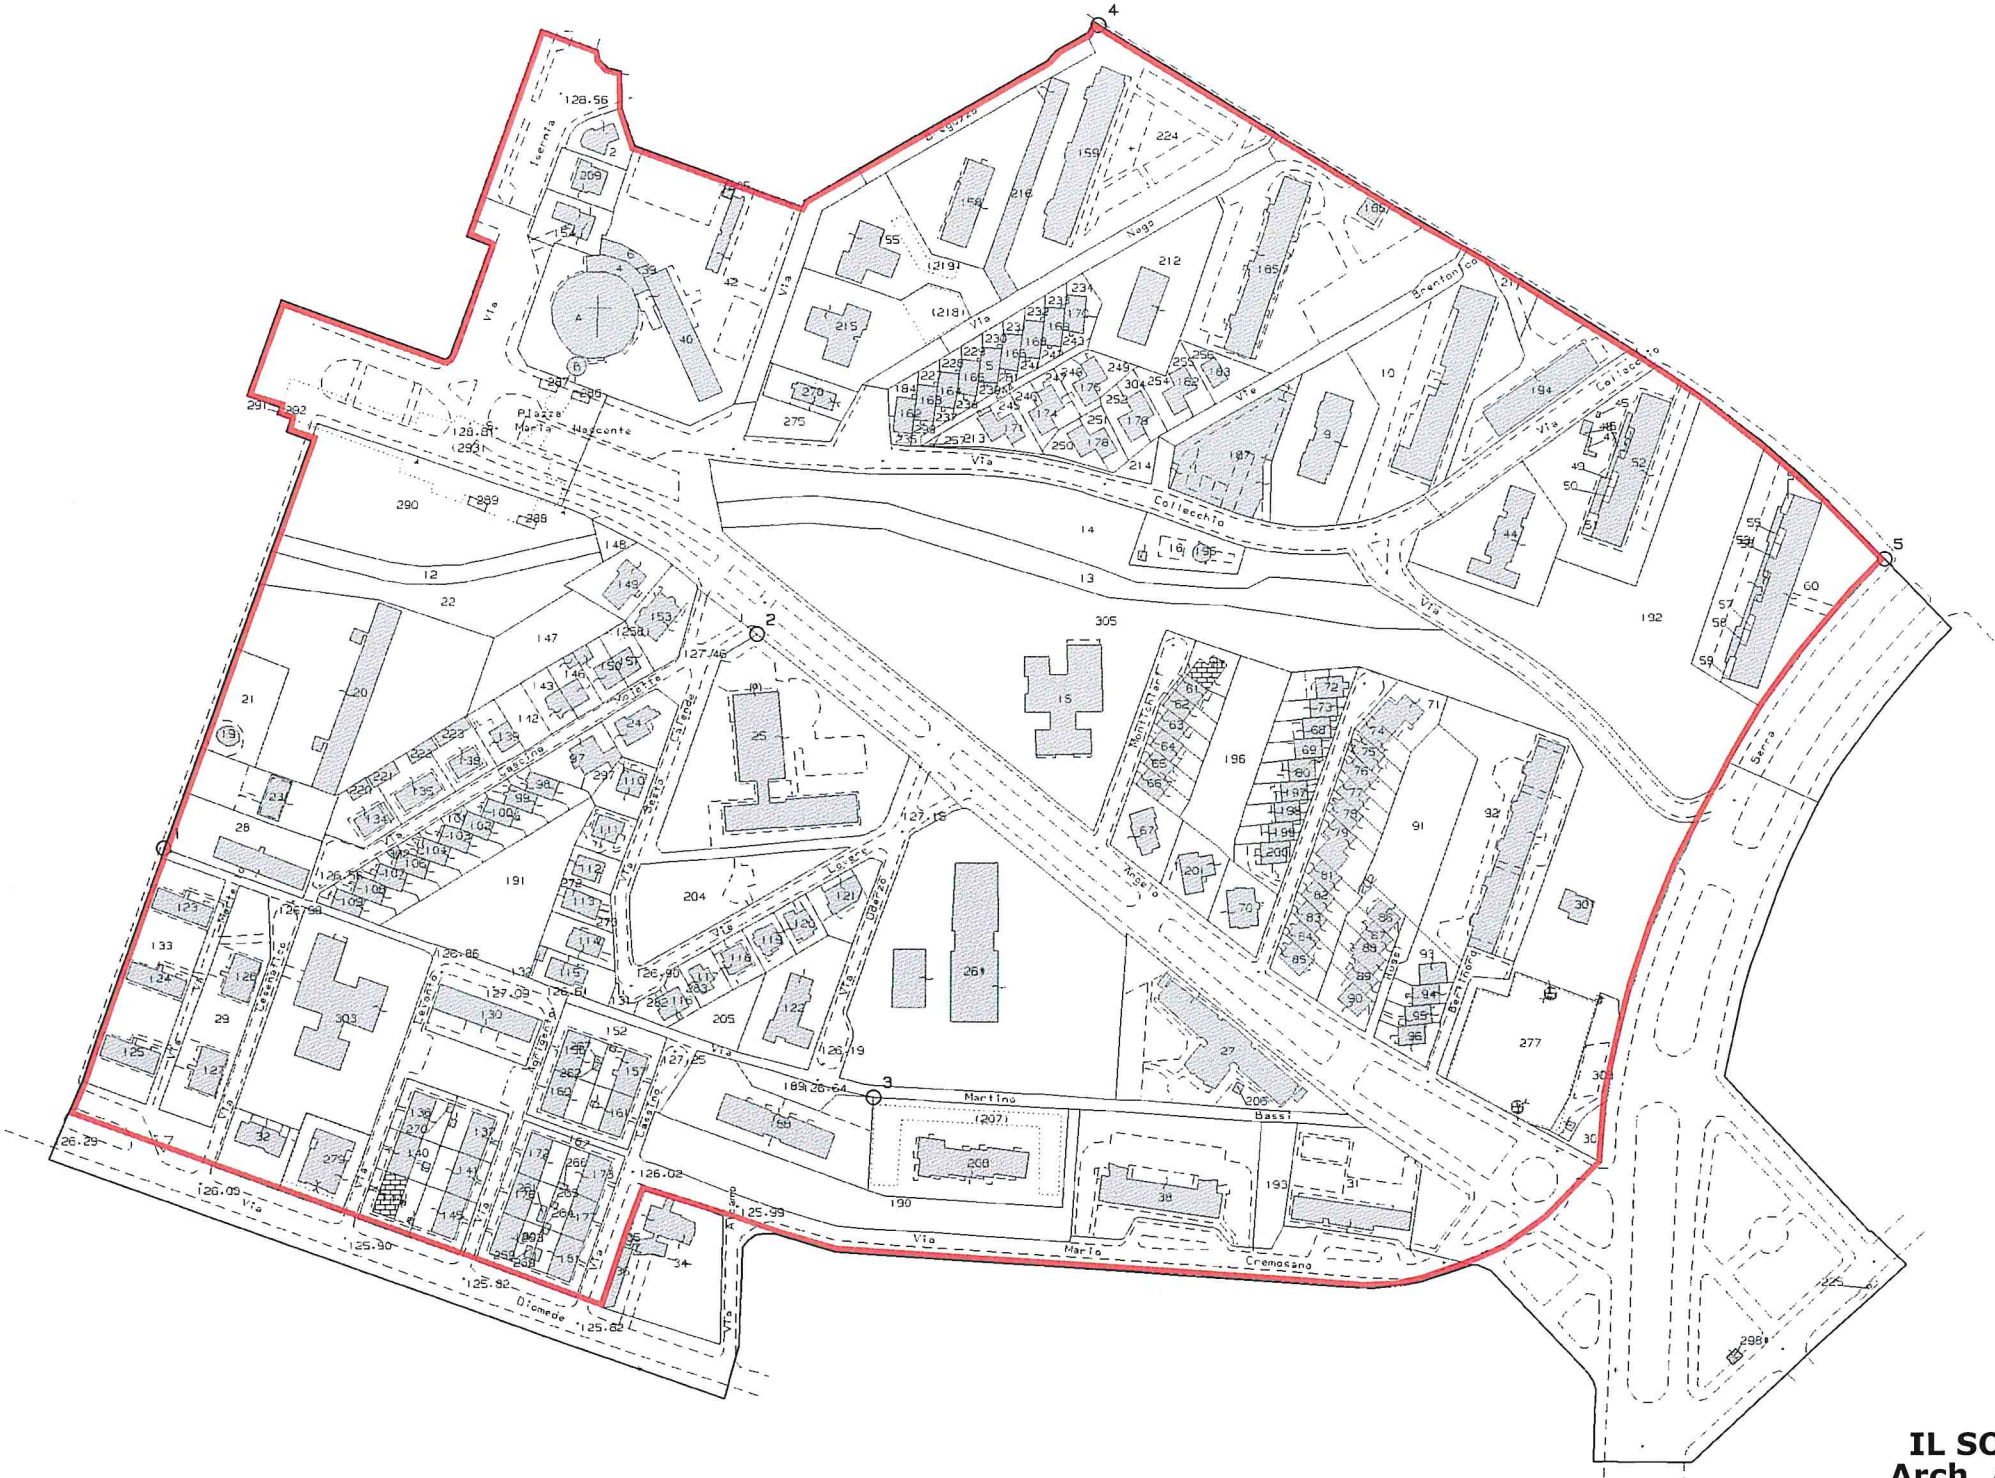

IL SOPRINTENDENTE
Arch. Antonella Ranaldi

N=5036500


E=1510400

ALL. B - FOGLIO 212 - ALLEGATO ALL'AVVIO DEL PROCEDIMENTO




IL SOPRINTENDENTE
Arch. Antonella Ranaldi

6-Mag-2022 12:28:22
 Protocollo pratica T188942/2022

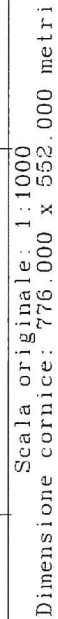

Antonio Ranallo

ALL. B - FOGLIO 213 - ALLEGATO ALL'AVVIO DEL PROCEDIMENTO

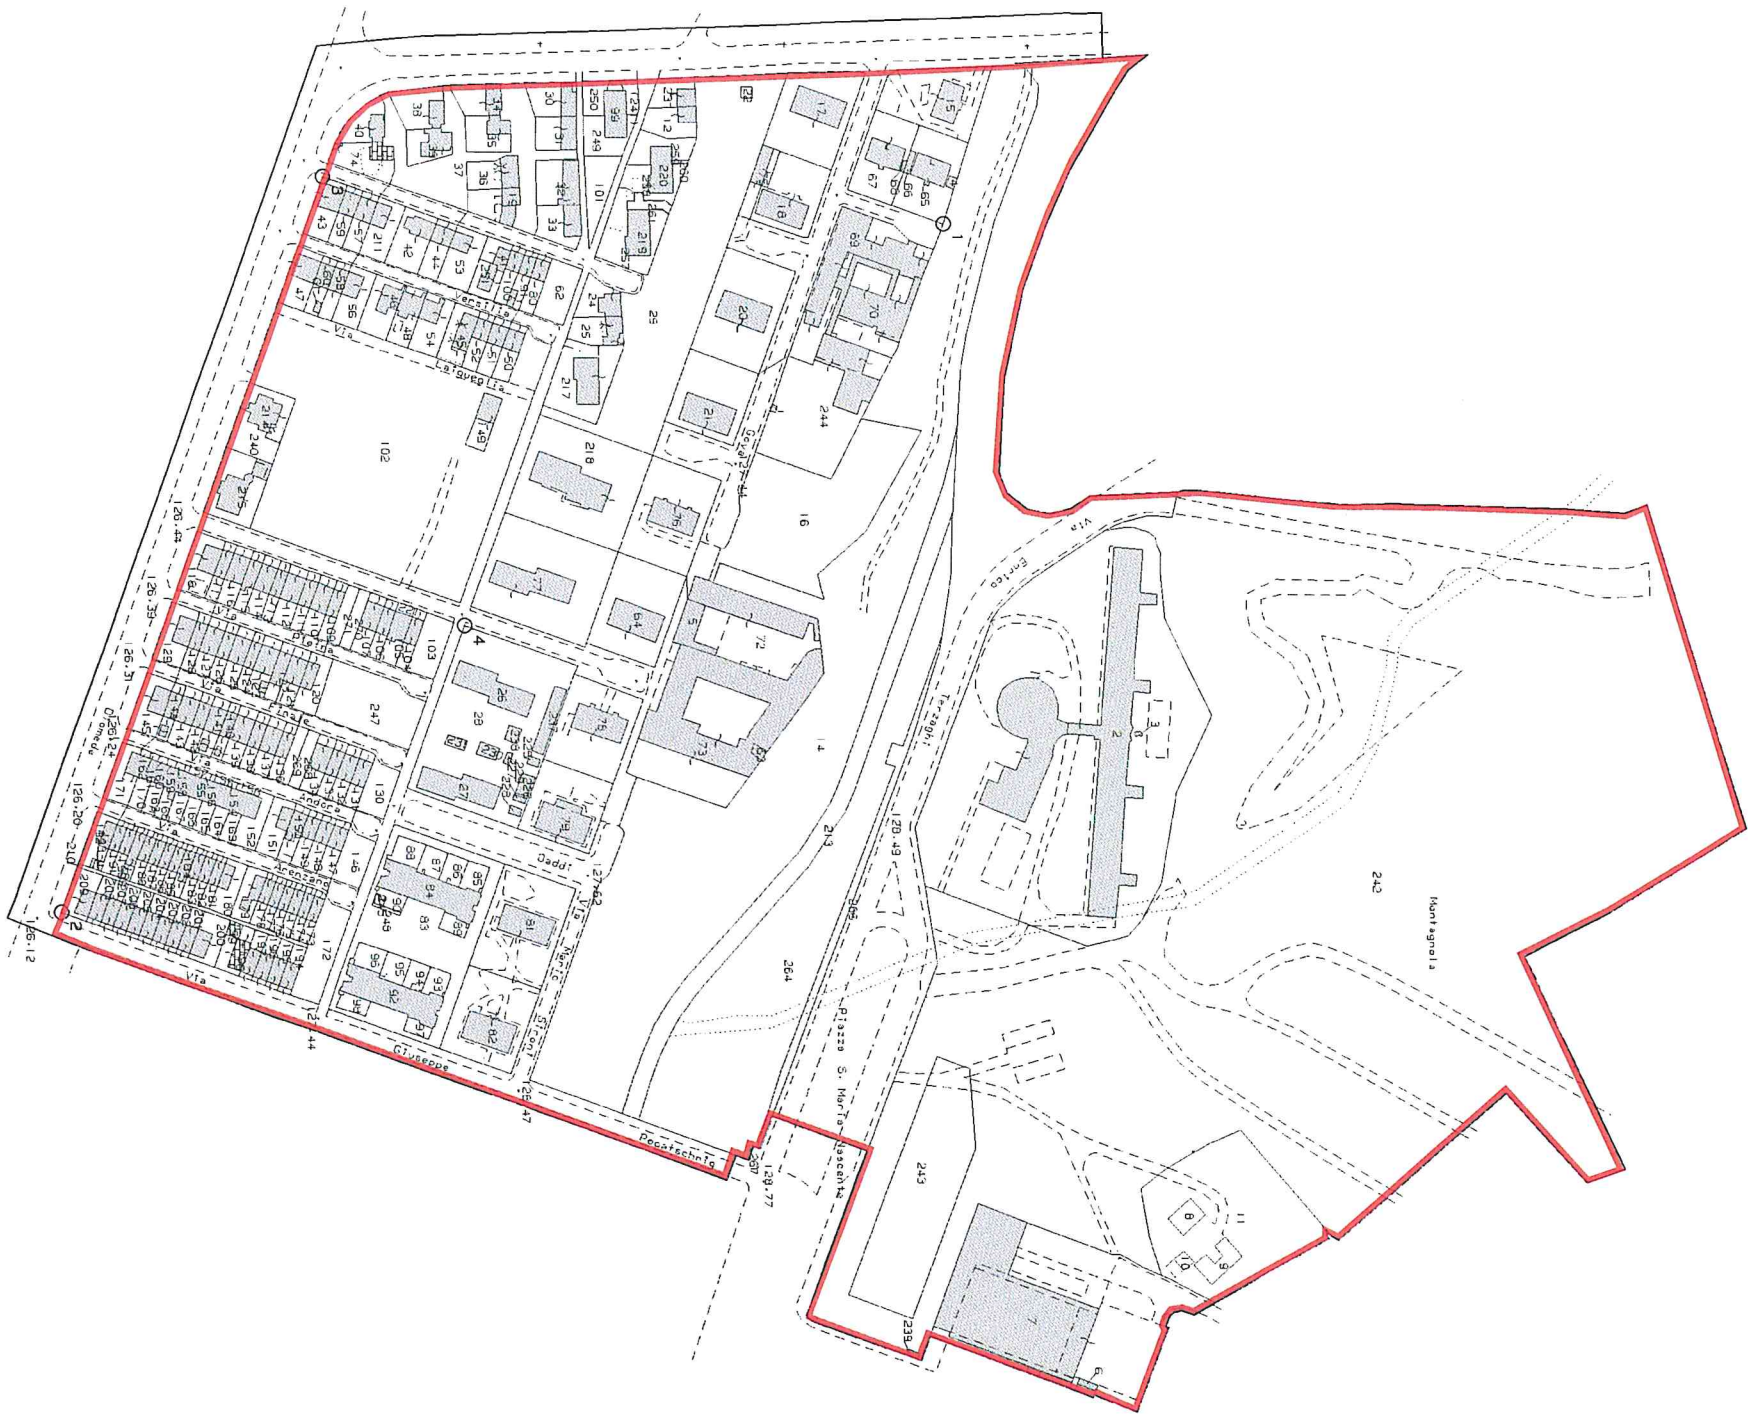

IL SOPRINTENDENTE
Arch. Antonella Ranaldi