

vista 1




vista 2




vista 3 - struttura




sezione A scala 1.50

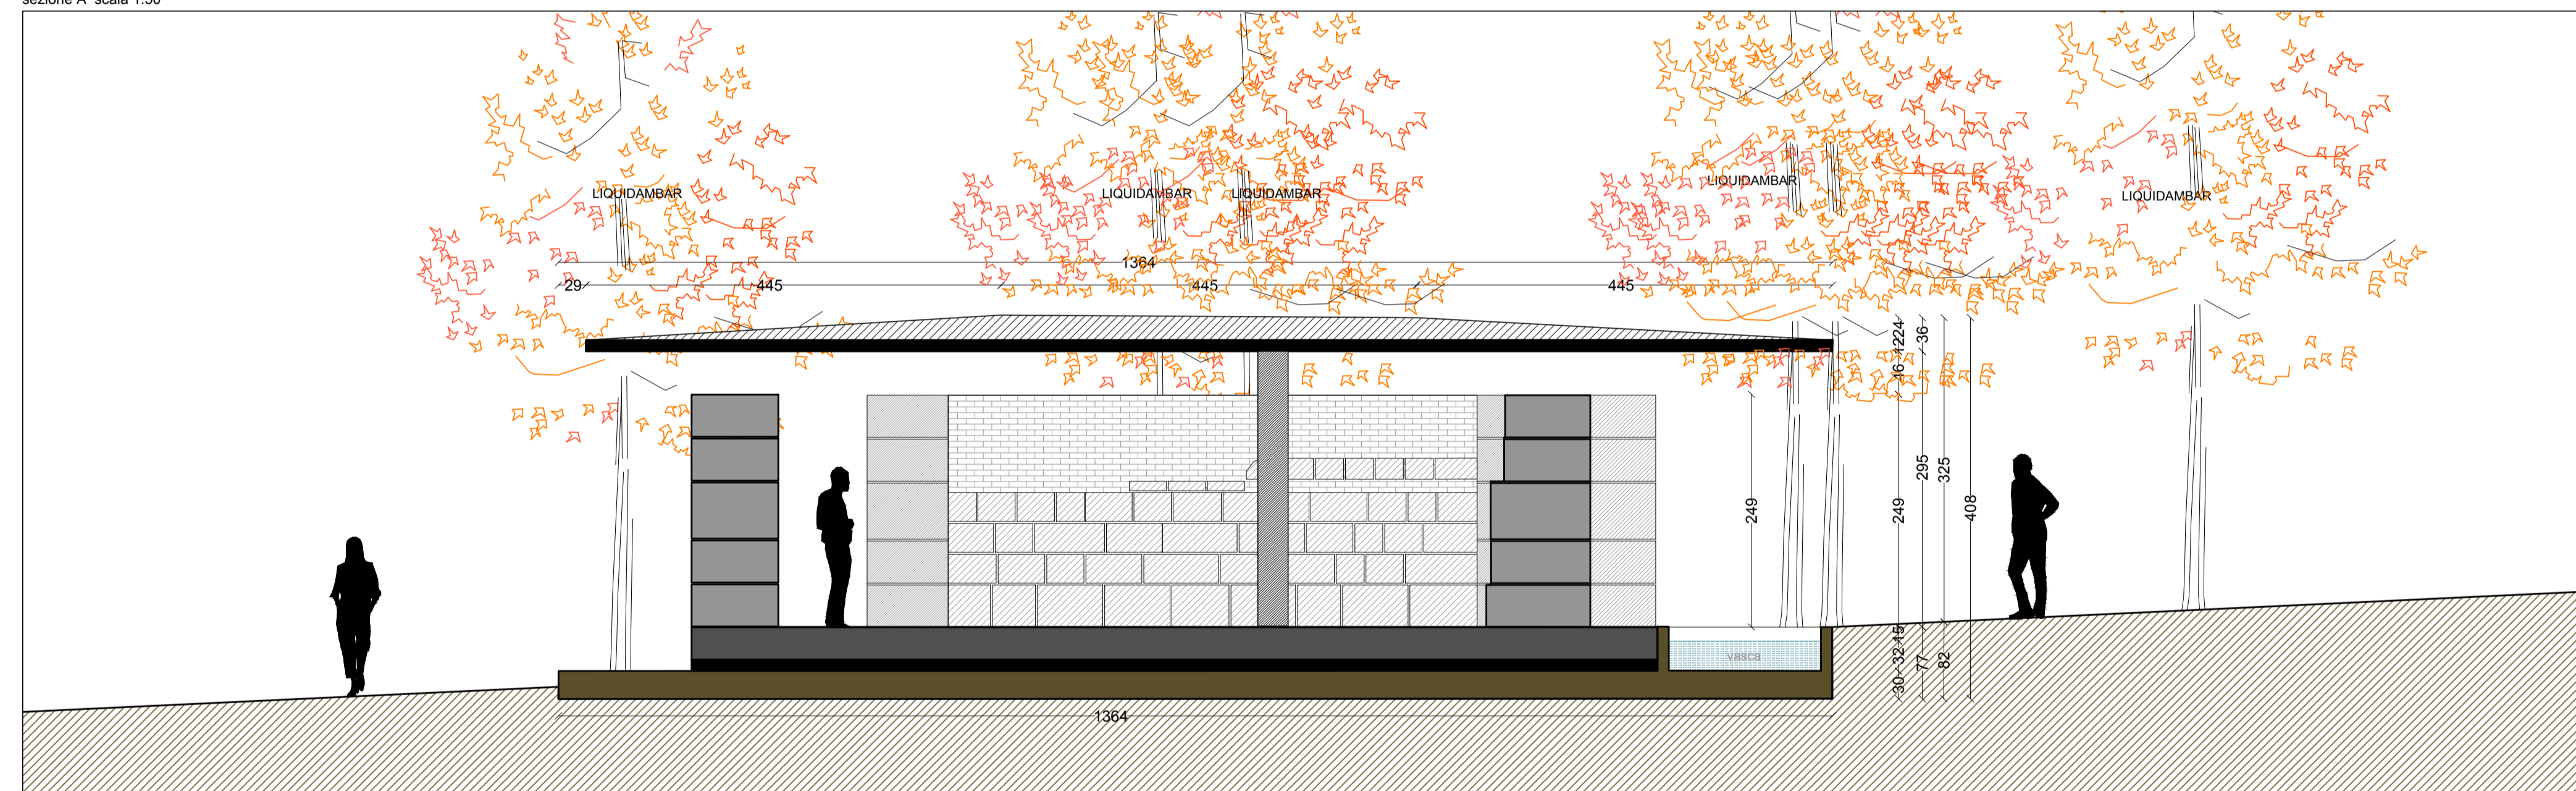

sezione B scala 1.50

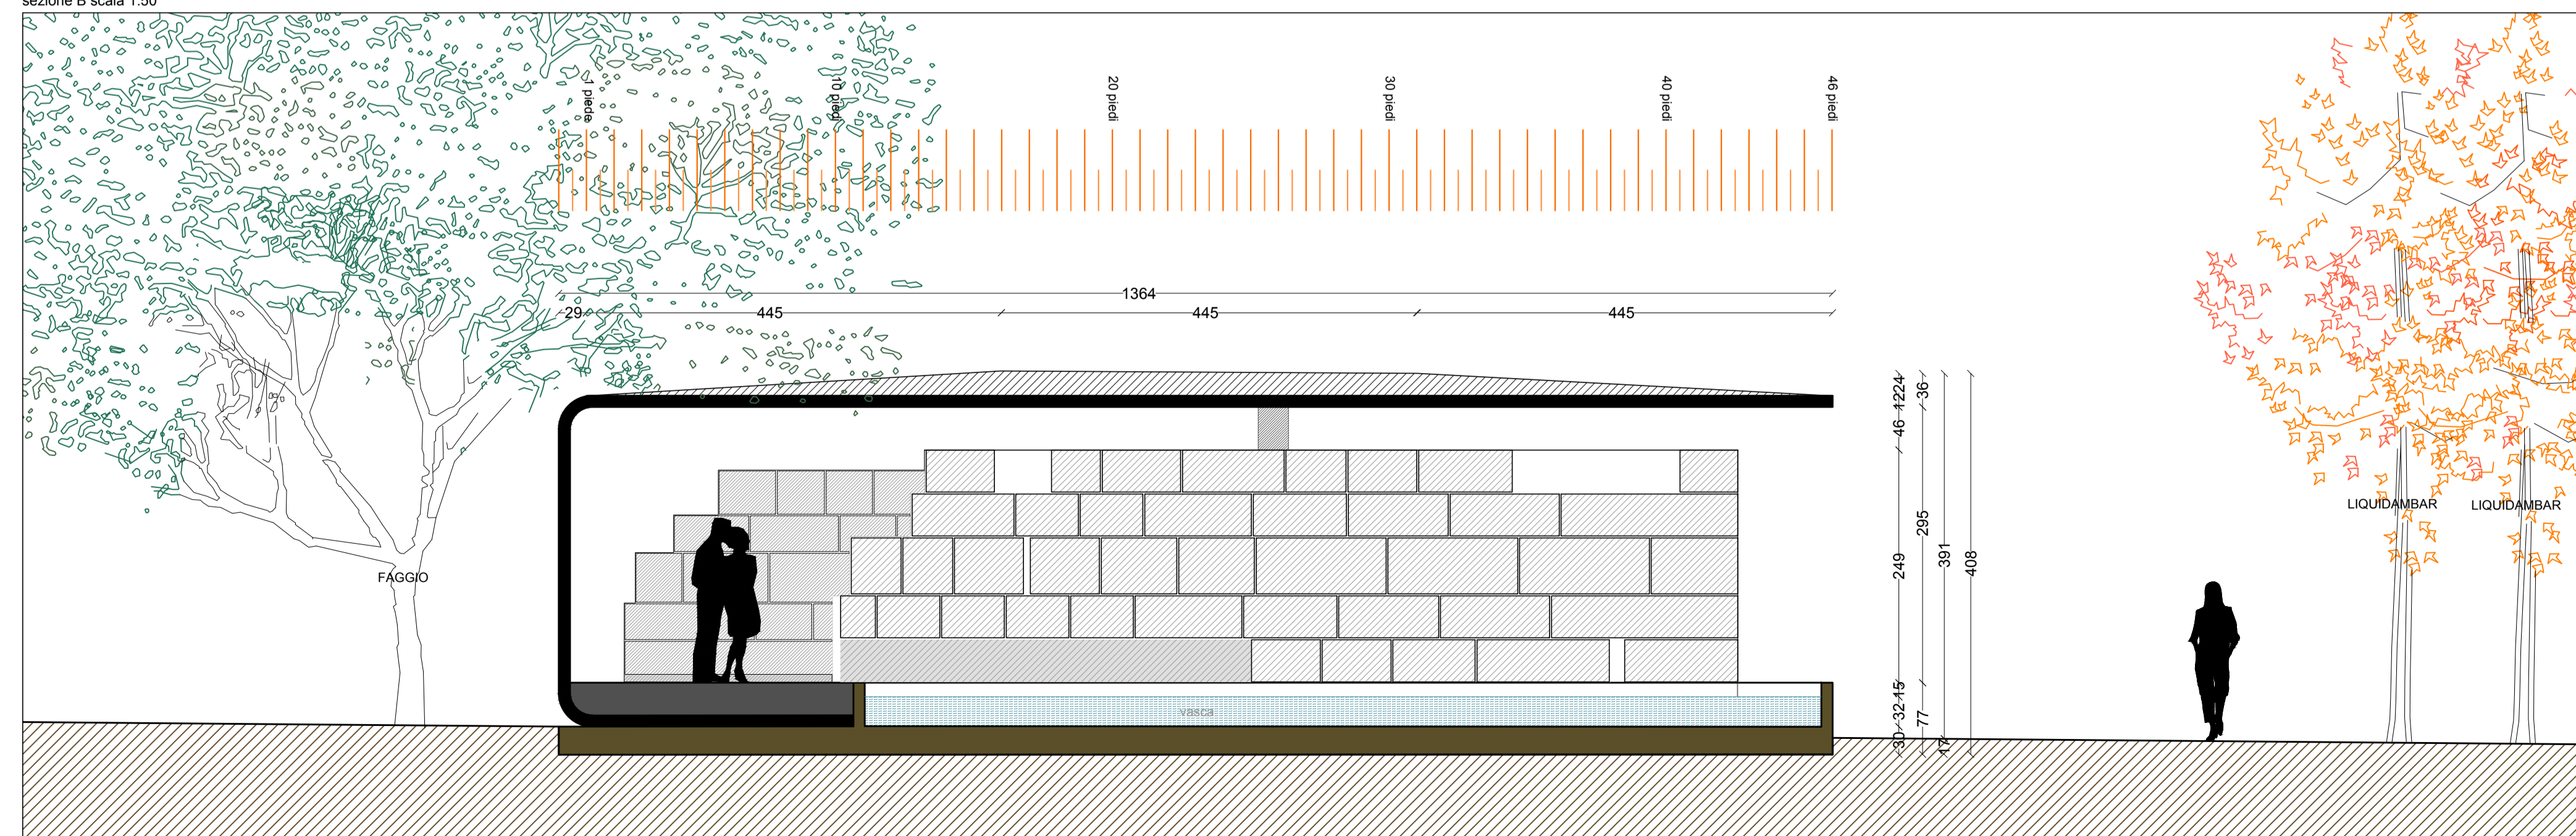

planimetria scala 1.200

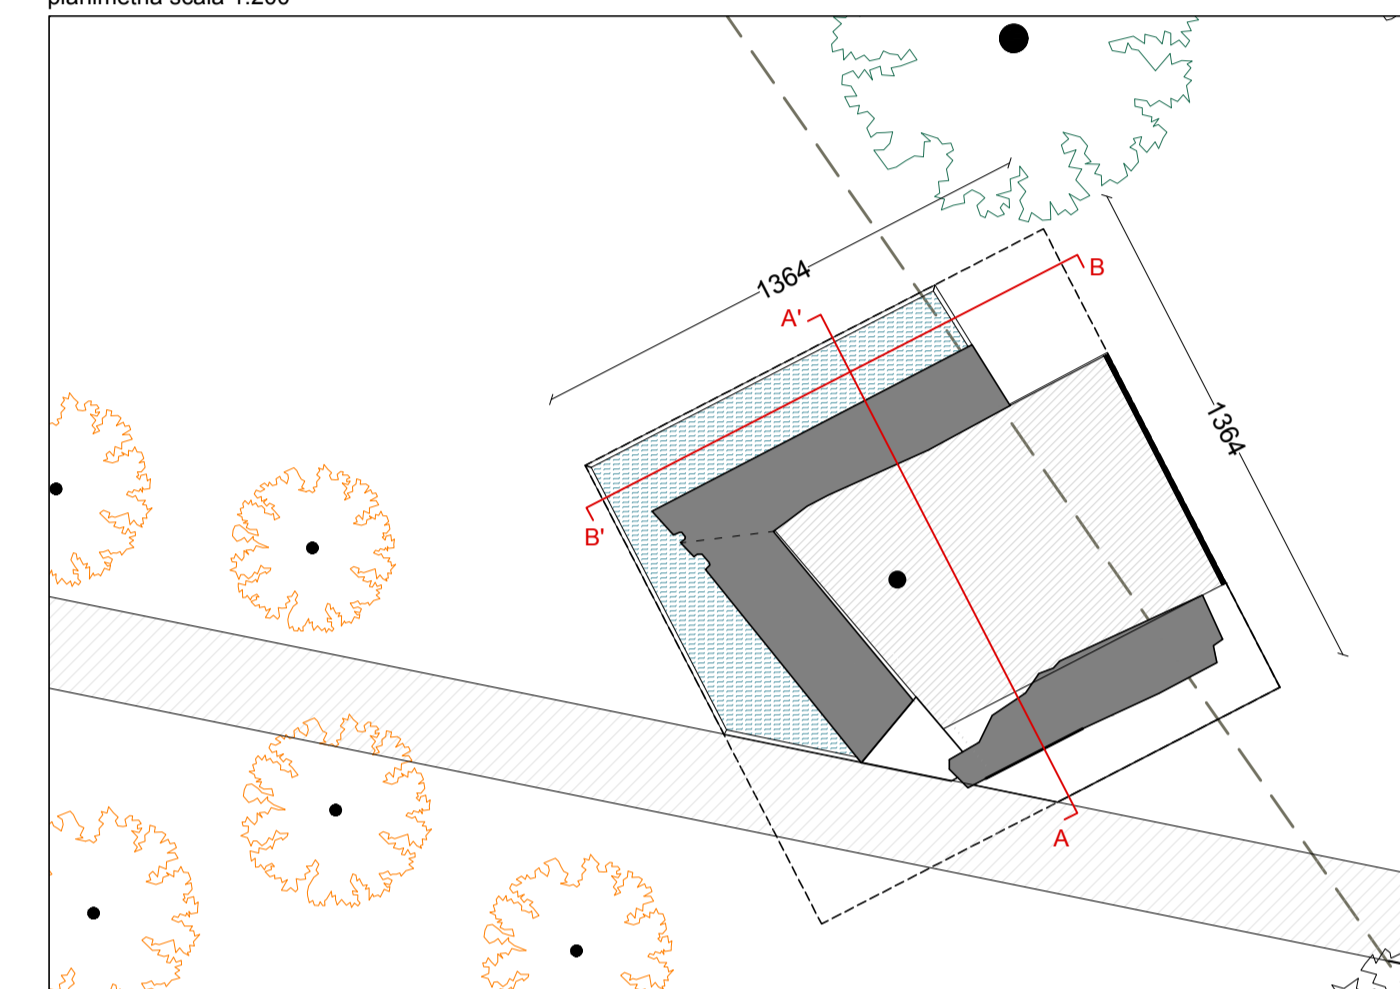

PROGETTO E DIREZIONE LAVORI
architetto Attilio Stocchi
 20122 Milano
 via Daverio 7
 tel+ fax 02 55189184
 e-mail info@attiliostocchi.it

MAIN SPONSOR: TMC Pubblicità s.r.l.
 via Macedonio Melloni n.32, 20129 Milano

Ministero dei beni e delle attività culturali
 SOPRINTENDENZA ARCHEOLOGIA, BELLE ARTI E PAESAGGIO DI MILANO
 SOPRINTENDENTE: ARCH. ANTONELLA RANALDI

Sponsorizzazione del progetto di ampliamento, sistemazione e valorizzazione
 del Parco Archeologico dell'Anfiteatro di Milano

OPERA:

data	Febbraio 2022
progetto	PAN - VIRIDARIUM. AMPHITHEATRUM NATURAE
genere elaborato	tavola
numero	PAN 503
livello di definizione	PROGETTO
titolo	Padiglione CARDINE
scala	varie
archivio	

PAN 503

Tutti i diritti sono riservati. Nessun disegno o parte di esso può essere riprodotto o elaborato senza l'autorizzazione scritta dell'autore