

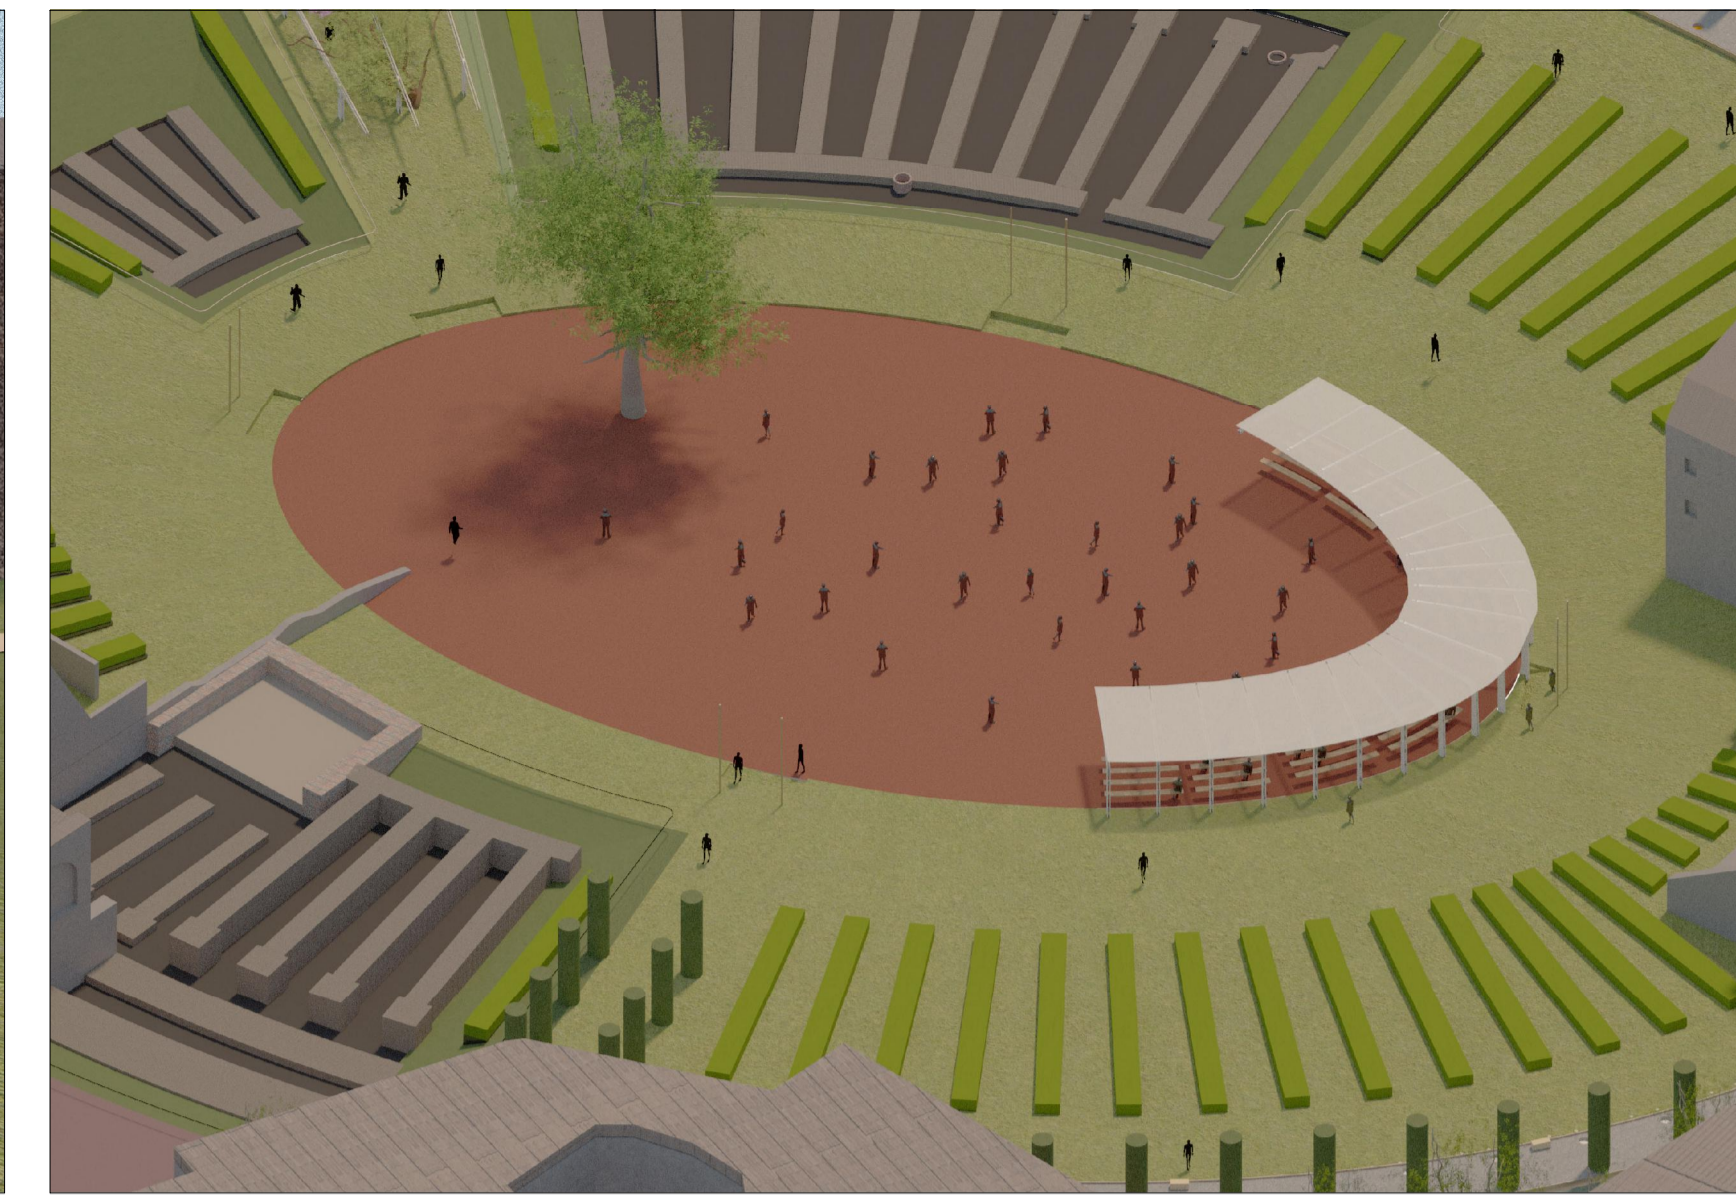



prospetto scala 1.50

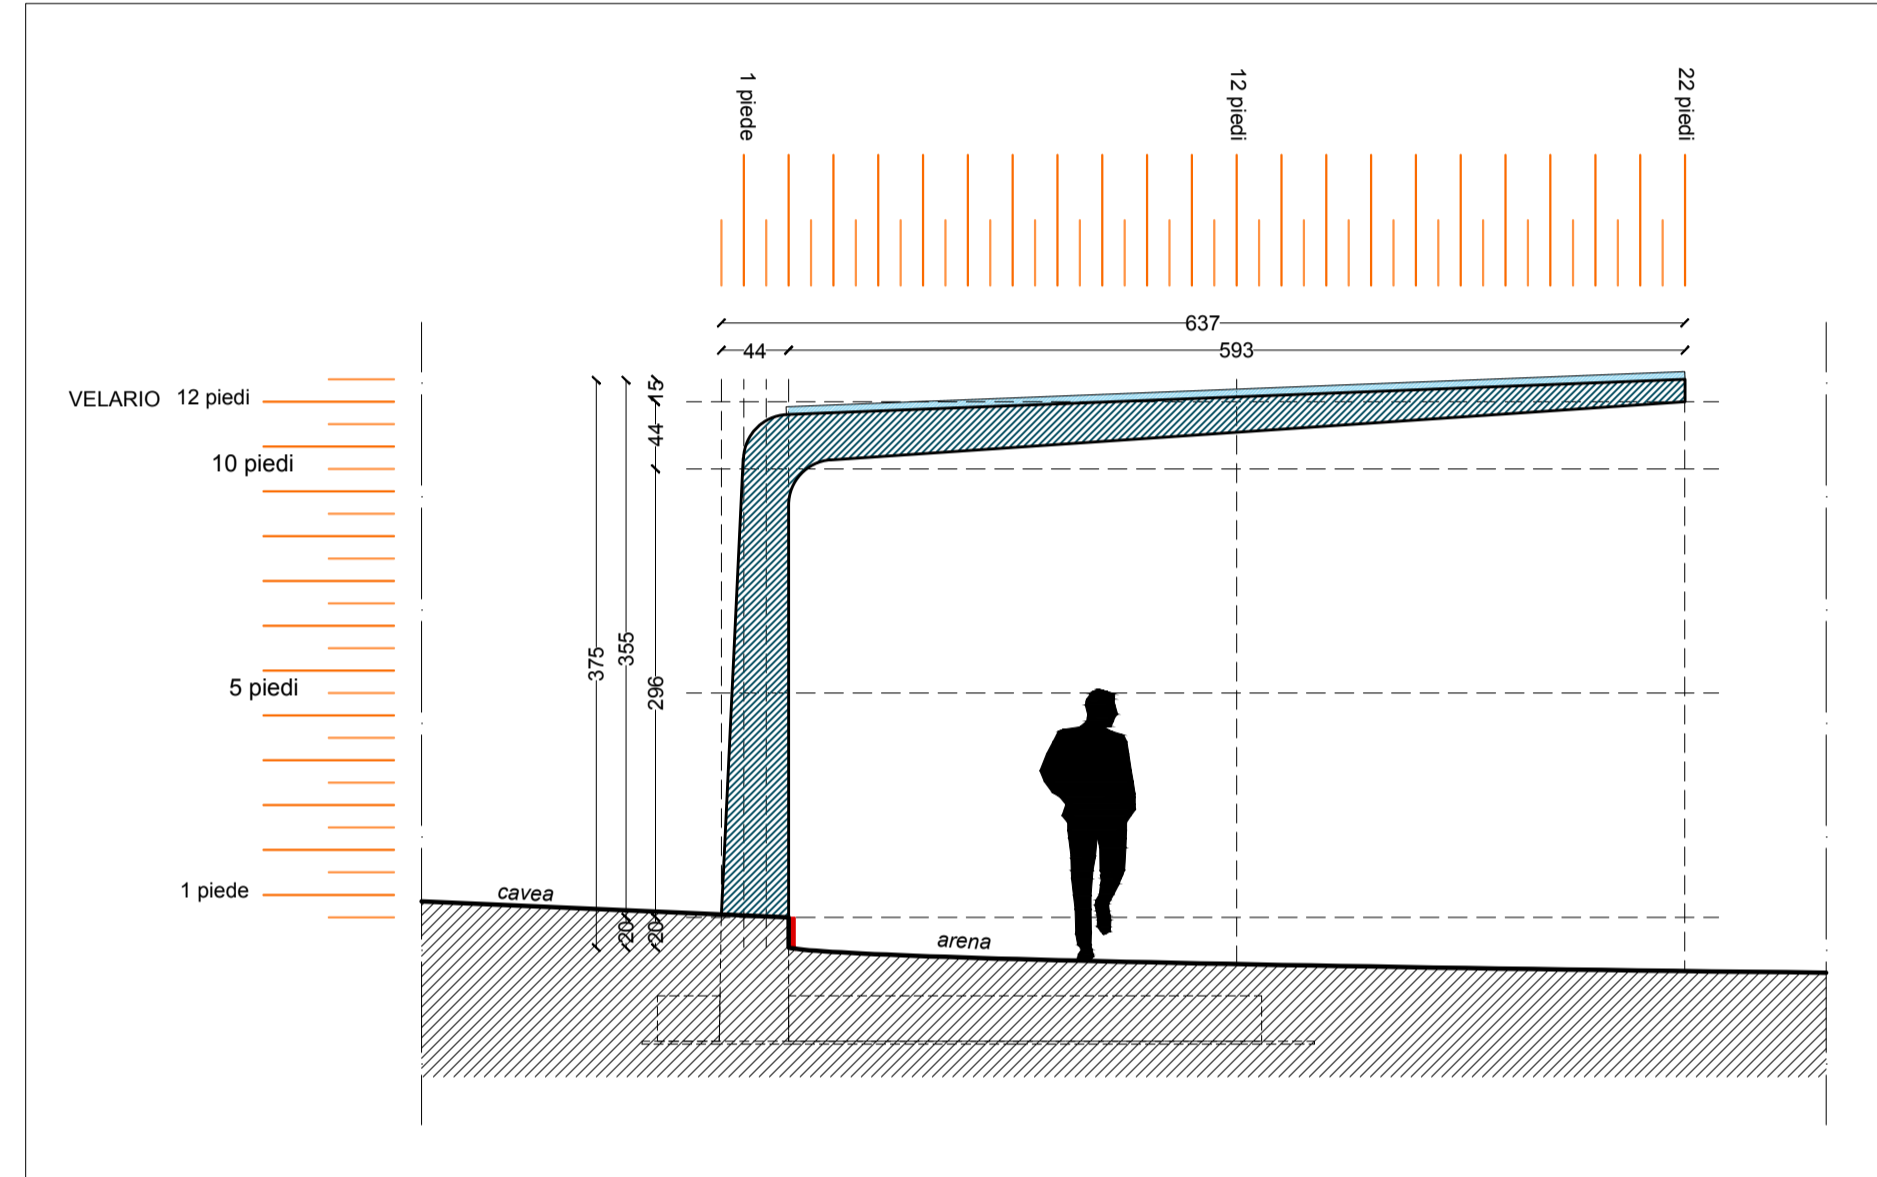



PERGOLATO

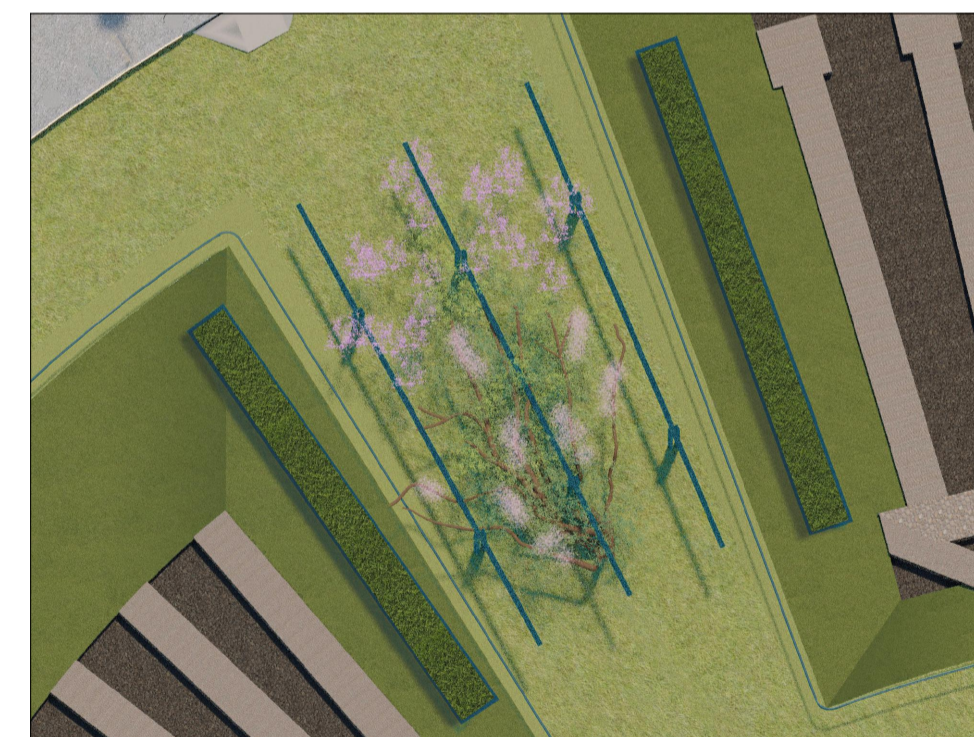

planimetria scala 1.200

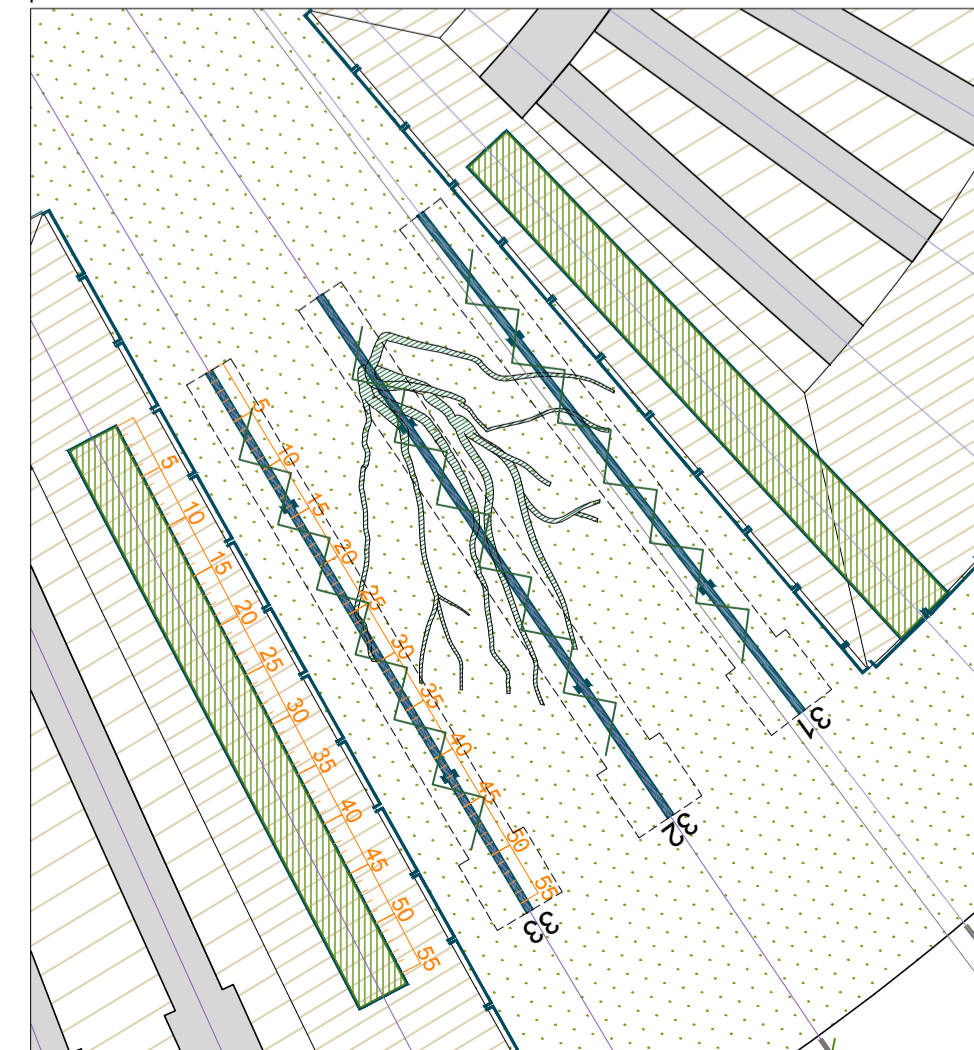

prospetto scala 1.50

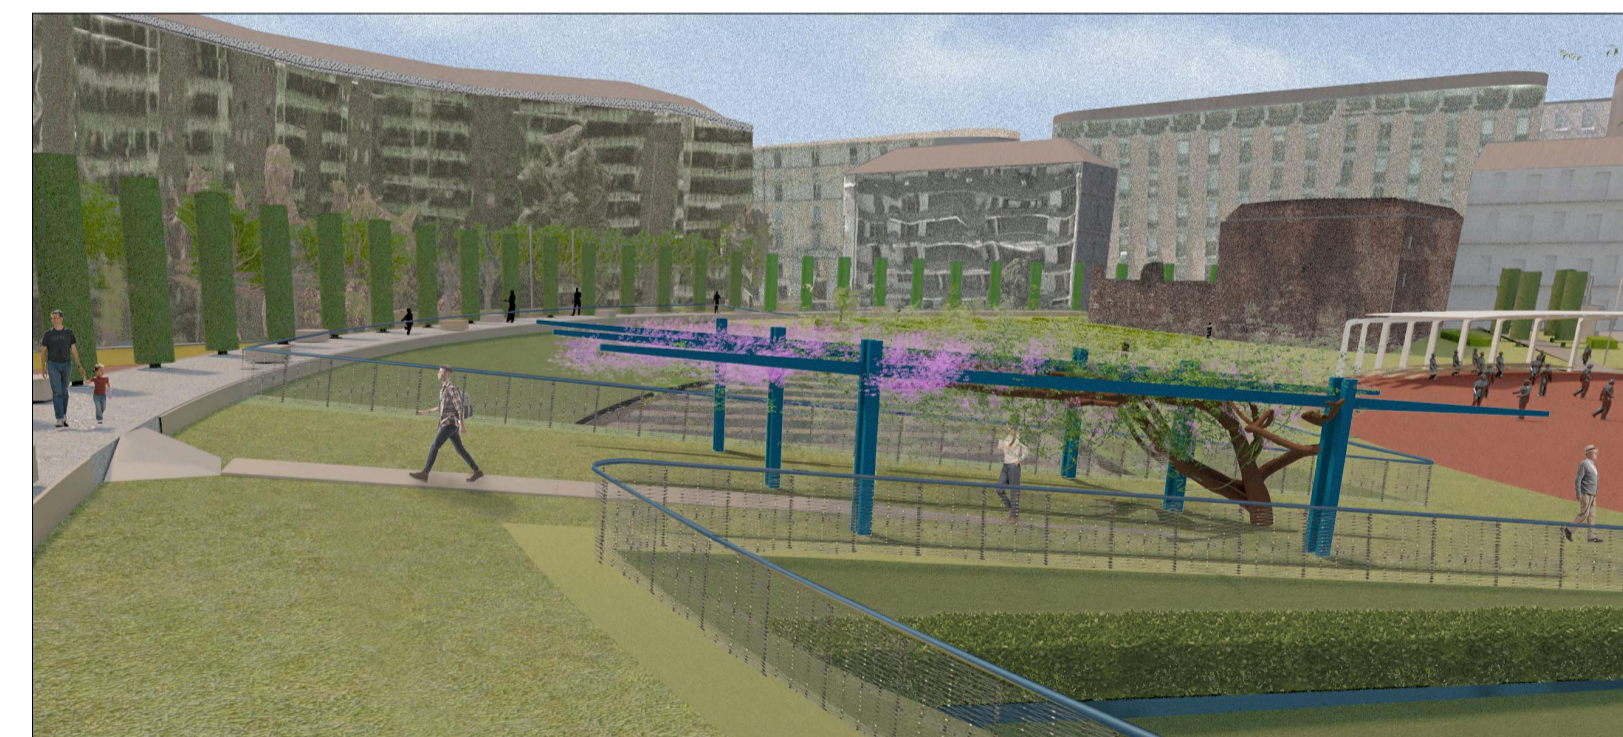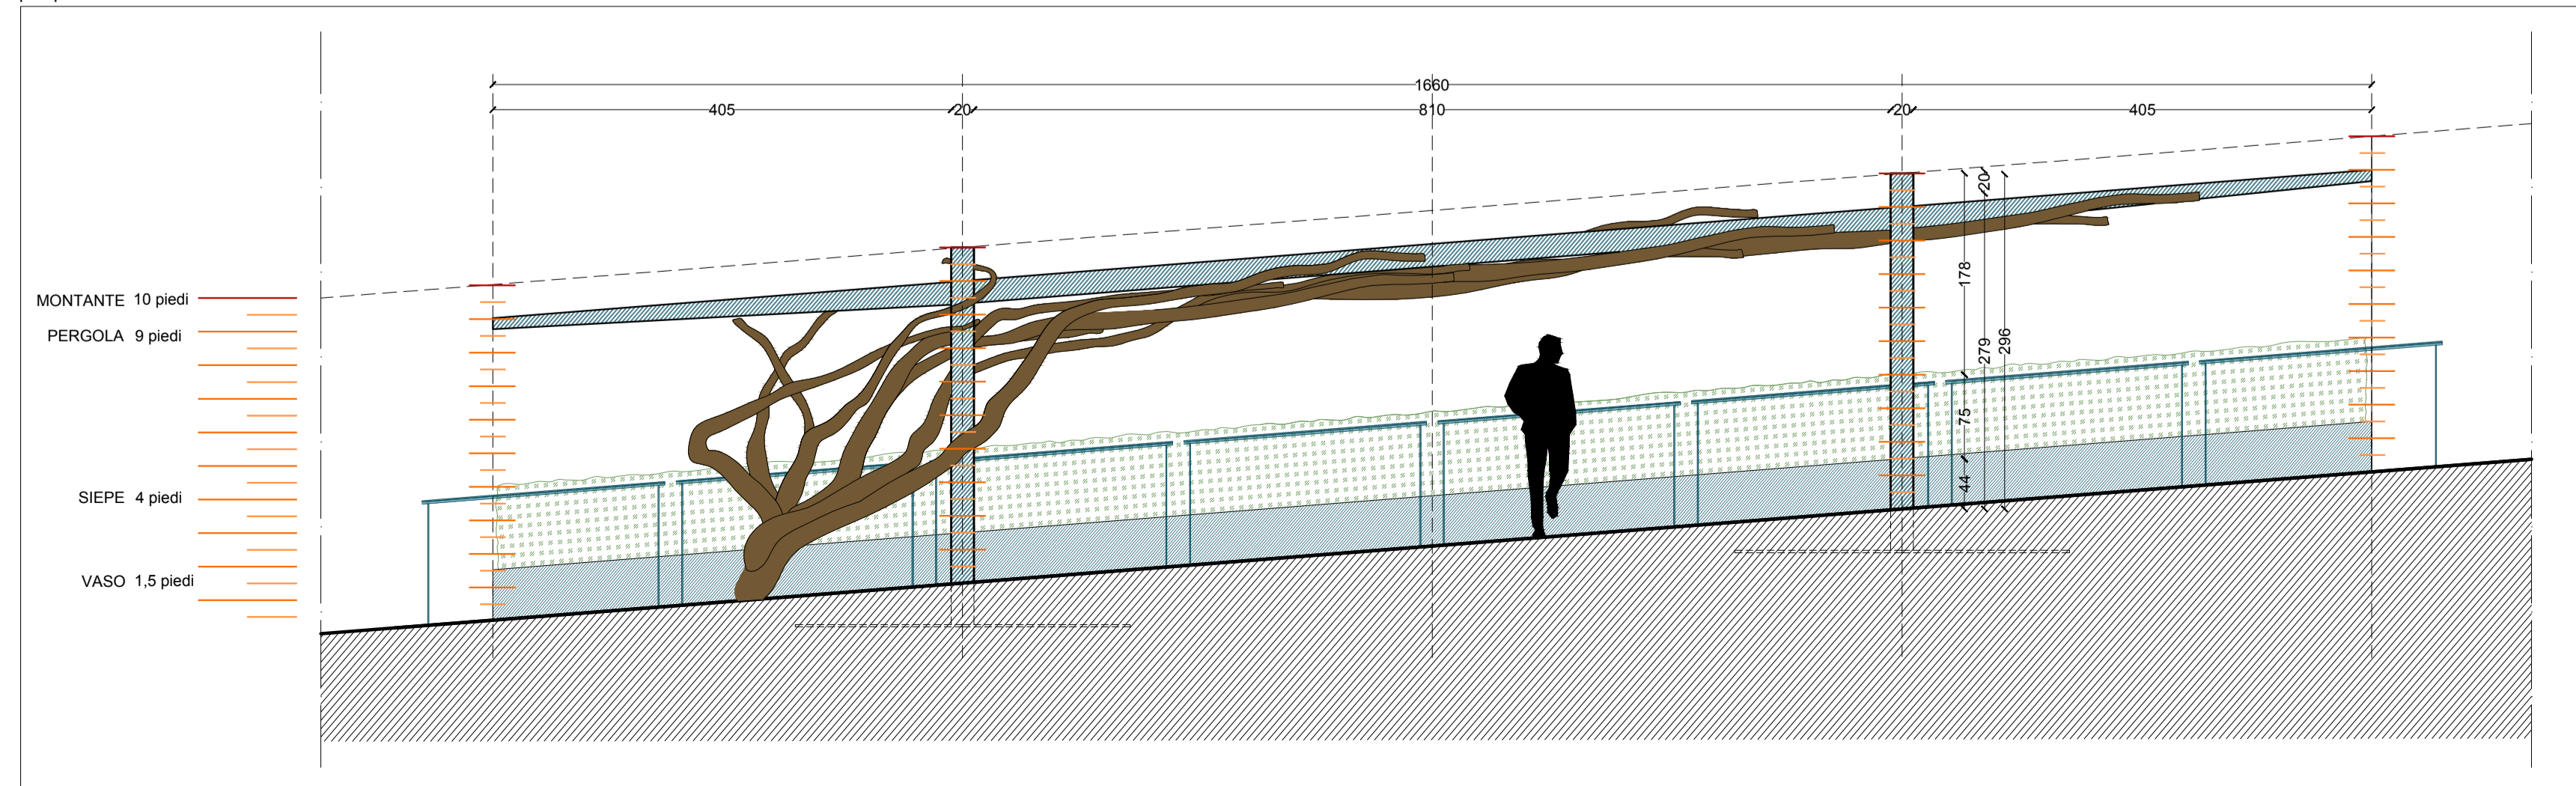

PROGETTO E DIREZIONE LAVORI

architetto **Attilio Stocchi**

20122 Milano
via Daverio 7
tel+fax 02 55159184
e-mail info@attiliostocchi.it

MAIN SPONSOR: TMC Pubblicità s.r.l.
via Macedonio Melloni n.32, 20129 Milano

Ministero dei beni e delle attività culturali
SOPRINTENDENZA ARCHEOLOGIA, BELLE ARTI E PAESAGGIO DI MILANO
SOPRINTENDENTE: ARCH. ANTONELLA RANALDI

Sponsorizzazione del progetto di ampliamento, sistemazione e valorizzazione del Parco Archeologico dell'Anfiteatro di Milano

OPERA:	
data	Febbraio 2022
progetto	PAN - PAN AMPHITHEATRUM NATURAE
genere elaborato	tavola
numero	PAN 504
livello di definizione	PROGETTO
titolo	Velario arena e pergolato glicine
scala	varie
archivio	

PAN 504